


ПОГОДЖЕНО :

інв. №ор. підпис і дата зам. інв. №

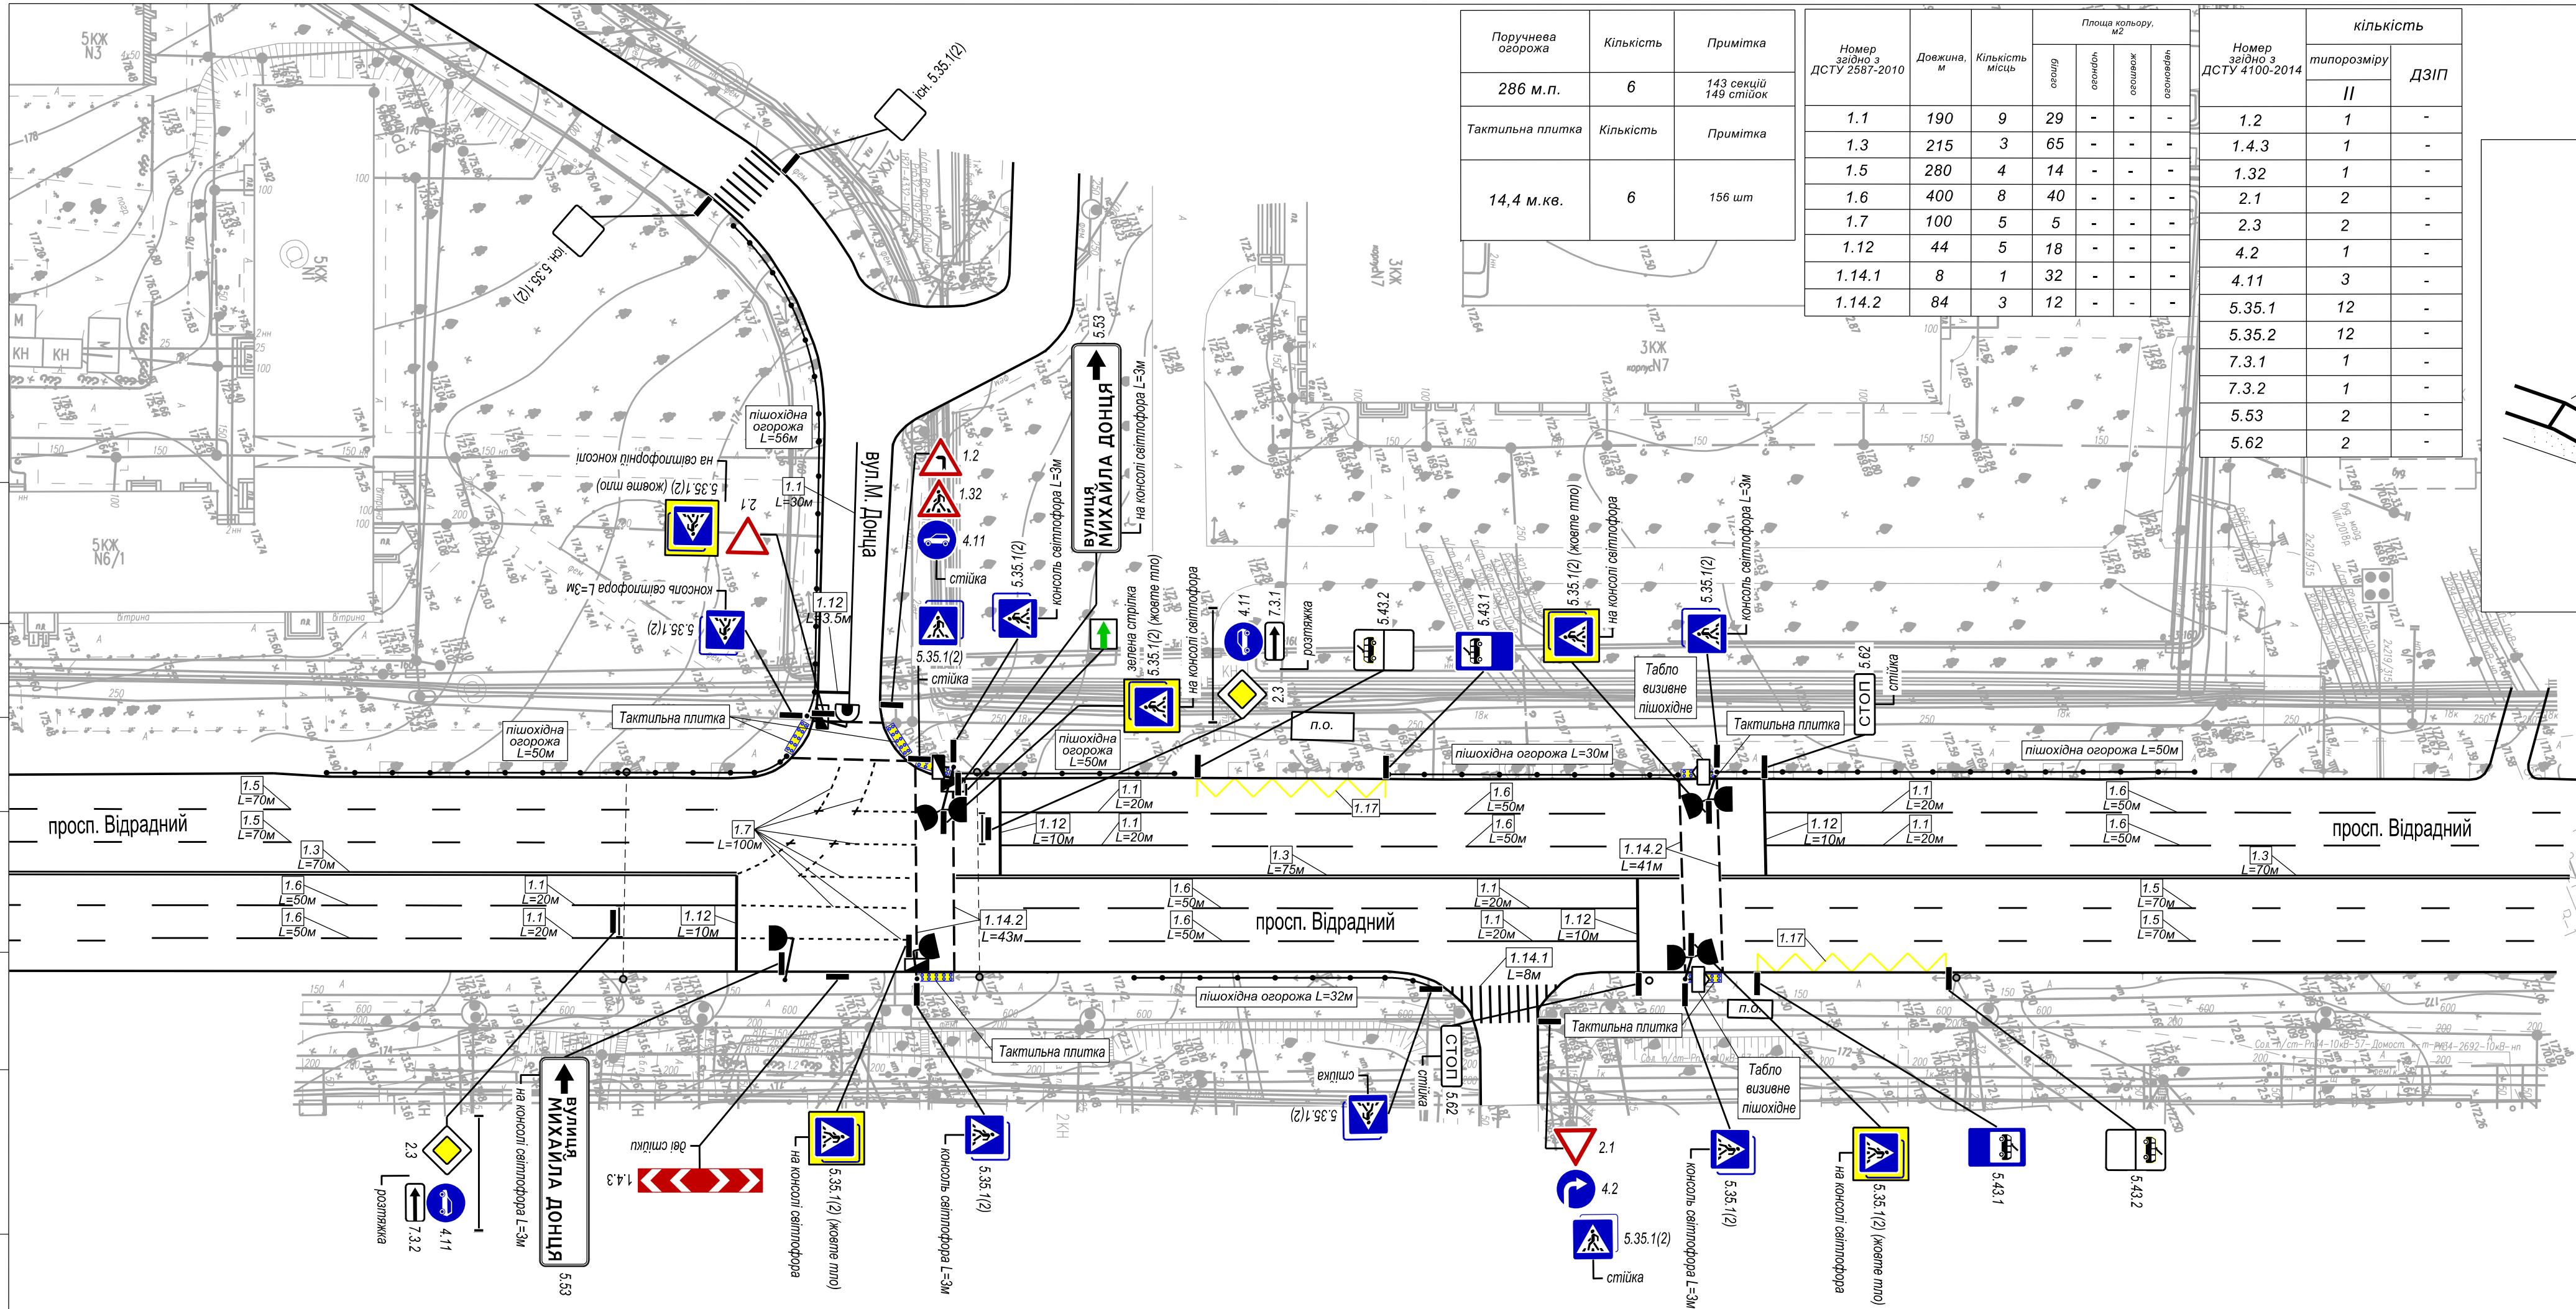

Поручнева огорожа	Кількість	Примітка
286 м.п.	6	143 секцій 149 стійок
Тактильна плитка	Кількість	Примітка
14,4 м.кв.	6	156 шт


Номер заїздно з ДСТУ 2587-2010	Довжина, м	Кількість місць	Площа кольору, м2			
			зелений	жовтий	білий	чорний
1.1	190	9	29	-	-	-
1.3	215	3	65	-	-	-
1.5	280	4	14	-	-	-
1.6	400	8	40	-	-	-
1.7	100	5	5	-	-	-
1.12	44	5	18	-	-	-
1.14.1	8	1	32	-	-	-
1.14.2	84	3	12	-	-	-

Номер заїздно з ДСТУ 4100-2014	кількість	
	типорозміру	ДЗП
1.2	1	-
1.4.3	1	-
1.32	1	-
2.1	2	-
2.3	2	-
4.2	1	-
4.11	3	-
5.35.1	12	-
5.35.2	12	-
7.3.1	1	-
7.3.2	1	-
5.53	2	-
5.62	2	-

УВАГА!
Всі знаки що невказані на схемі підлягають демонтажу


УВАГА!
На пішохідних переходах понизити бортовий камінь

Схема поніження борту

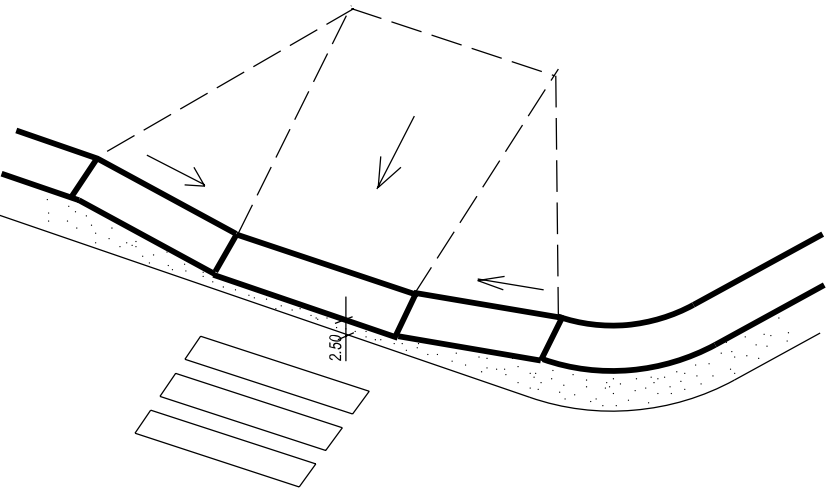

Транспортний світлофор

Пішохідний світлофор

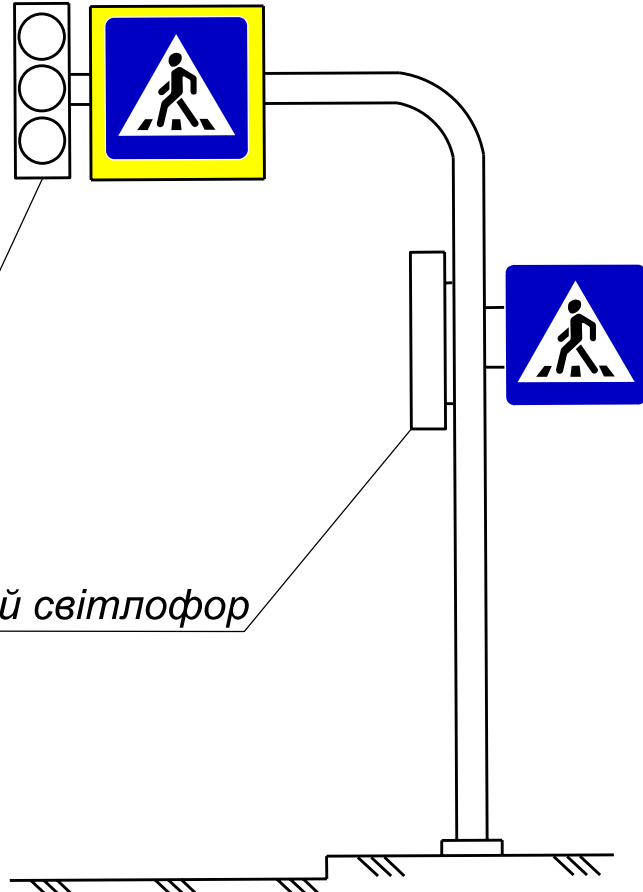

№ 24932 від 05.08.2018
"ПОГОДЖЕНО"
Управління патрульної поліції
м.Києва ДПІ
Згодую 10.7

"ПОГОДЖЕНО"
КП "Центр організації
дорожнього руху"
Київ

ТМ - 1830 - ОР.					
Будівництво світлофорного об'єкту по просп.Відрадный 4 27/1 Солом'янському районі м.Києва					
Зм.	Кільк.	Арк.	№ док.	Підпис	Дата
Директор	Борятинський				01.18
ГП	Борятинський				01.18
Н.контр.	Оридорога				01.18
Розробив Андрусенко					
01.18					
Організація дорожнього руху.				Стадія	Аркуш
Розміщення технічних засобів організації дорожнього руху				РП	Аркуші
				ТОВ "ПБК "ТРАНСМІСТО"	